


**DETALHE 3 - ATERRO**


Escala: 1/50

Projeção área a ser aterrada  
Compactação feita em camadas de 30cm

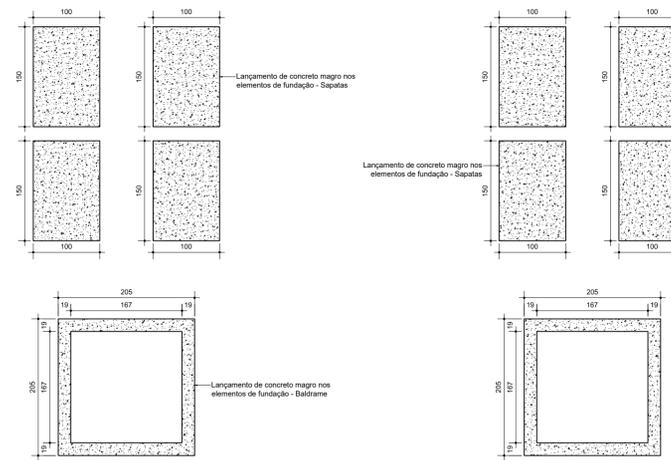


**DETALHE CONCRETO MAGRO**

Escala: 1/50

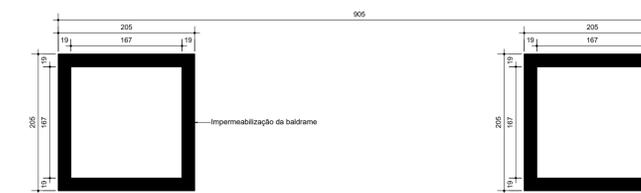


**DETALHE PINTURA COM EMULSÃO**

Escala: 1/50

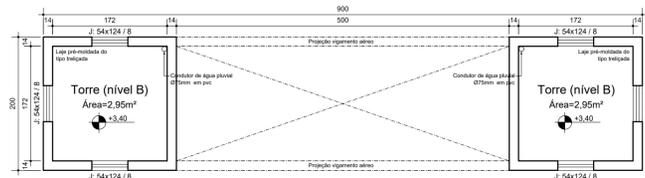


**PLANTA BAIXA NÍVEL B**

Escala: 1/50

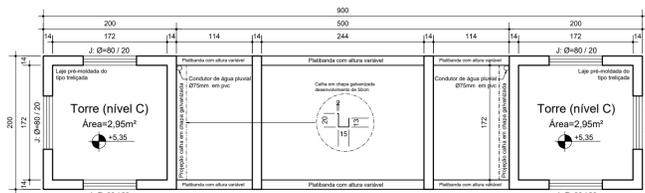


**PLANTA BAIXA NÍVEL C**

Escala: 1/50

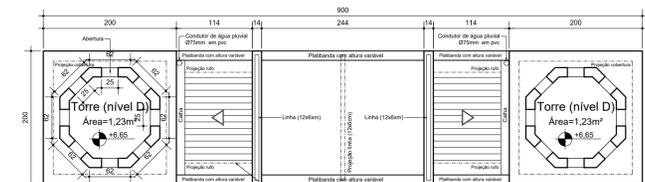

**PLANTA BAIXA NÍVEL D**


Escala: 1/50

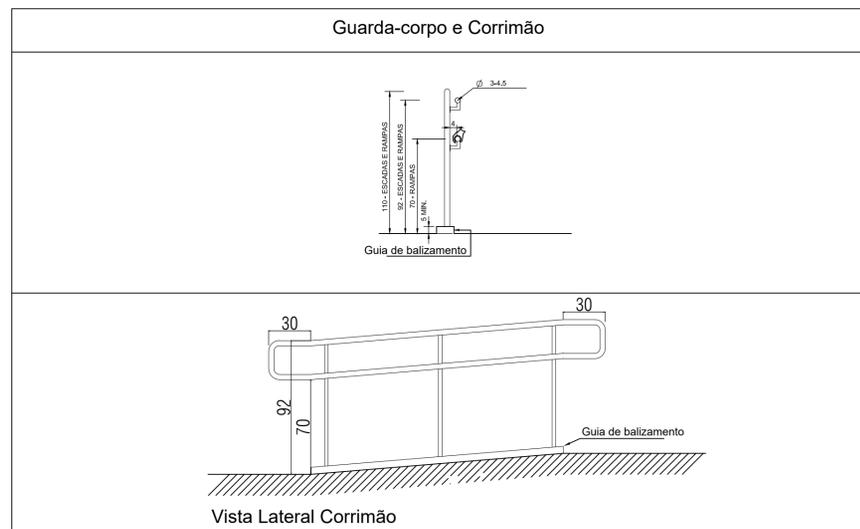

**Vista Lateral Corrimão**

**DETALHE GUARDA-CORPO E CORRIMÃO**

Escala: 1/50

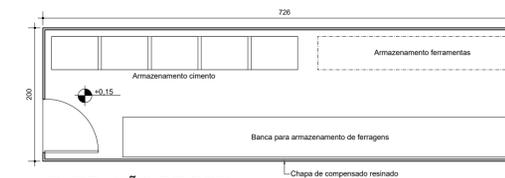

**BARRACÃO DE OBRA**

Escala: 1/50

BARRACÃO PARA DEPÓSITO E FERRAMENTARIA TIPO I  
ÁREA: 14,52M²  
PADRÃO DER/MS  
EFETIVO ATÉ 30 HOMENS

	PREFEITURA MUNICIPAL DE DATÁS PRAÇA DO DIVINO, N°10, CENTRO TELEFONE: (38) 3535-1121 CEP: 39.130-000 ESTADO DE MINAS GERAIS	RESPONSÁVEL TÉCNICO <b>EVALDO DA CONCEIÇÃO SILVA</b> ENGENHEIRO CIVIL - CREA/MG. 250538/D PROPRIETÁRIO PREFEITURA MUNICIPAL DE DATÁS CNPJ: 17.754.193/0001-79
	<b>PROJETO ARQUITETÔNICO</b>	

ASSUNTO	CONSTRUÇÃO DO PORTAL DE ACESSO AO MUNICÍPIO	DATA	DEZ/2021
ENDEREÇO DA OBRA	AVENIDA JOSÉ DE MAGALHÃES PINTO - DATÁS/MG	ESCALA	INDICADA
CONTEÚDO	DETALHES - CROQUI BARRACÃO - PLANTA BAIXA NÍVEIS B, C e D - DETALHE GUARDA-CORPO E CORRIMÃO	FOLHA	03 / 03