

PROJEÇÃO CONTENÇÃO A SER EXECUTADA
CONTENÇÃO 01

PONTE EXISTENTE

PORTAL


TAPUME
H=220 CM

PROJEÇÃO CONTENÇÃO A SER EXECUTADA
CONTENÇÃO 02

DETALHE


SITUAÇÃO / LOCAÇÃO

Escala: 1/100

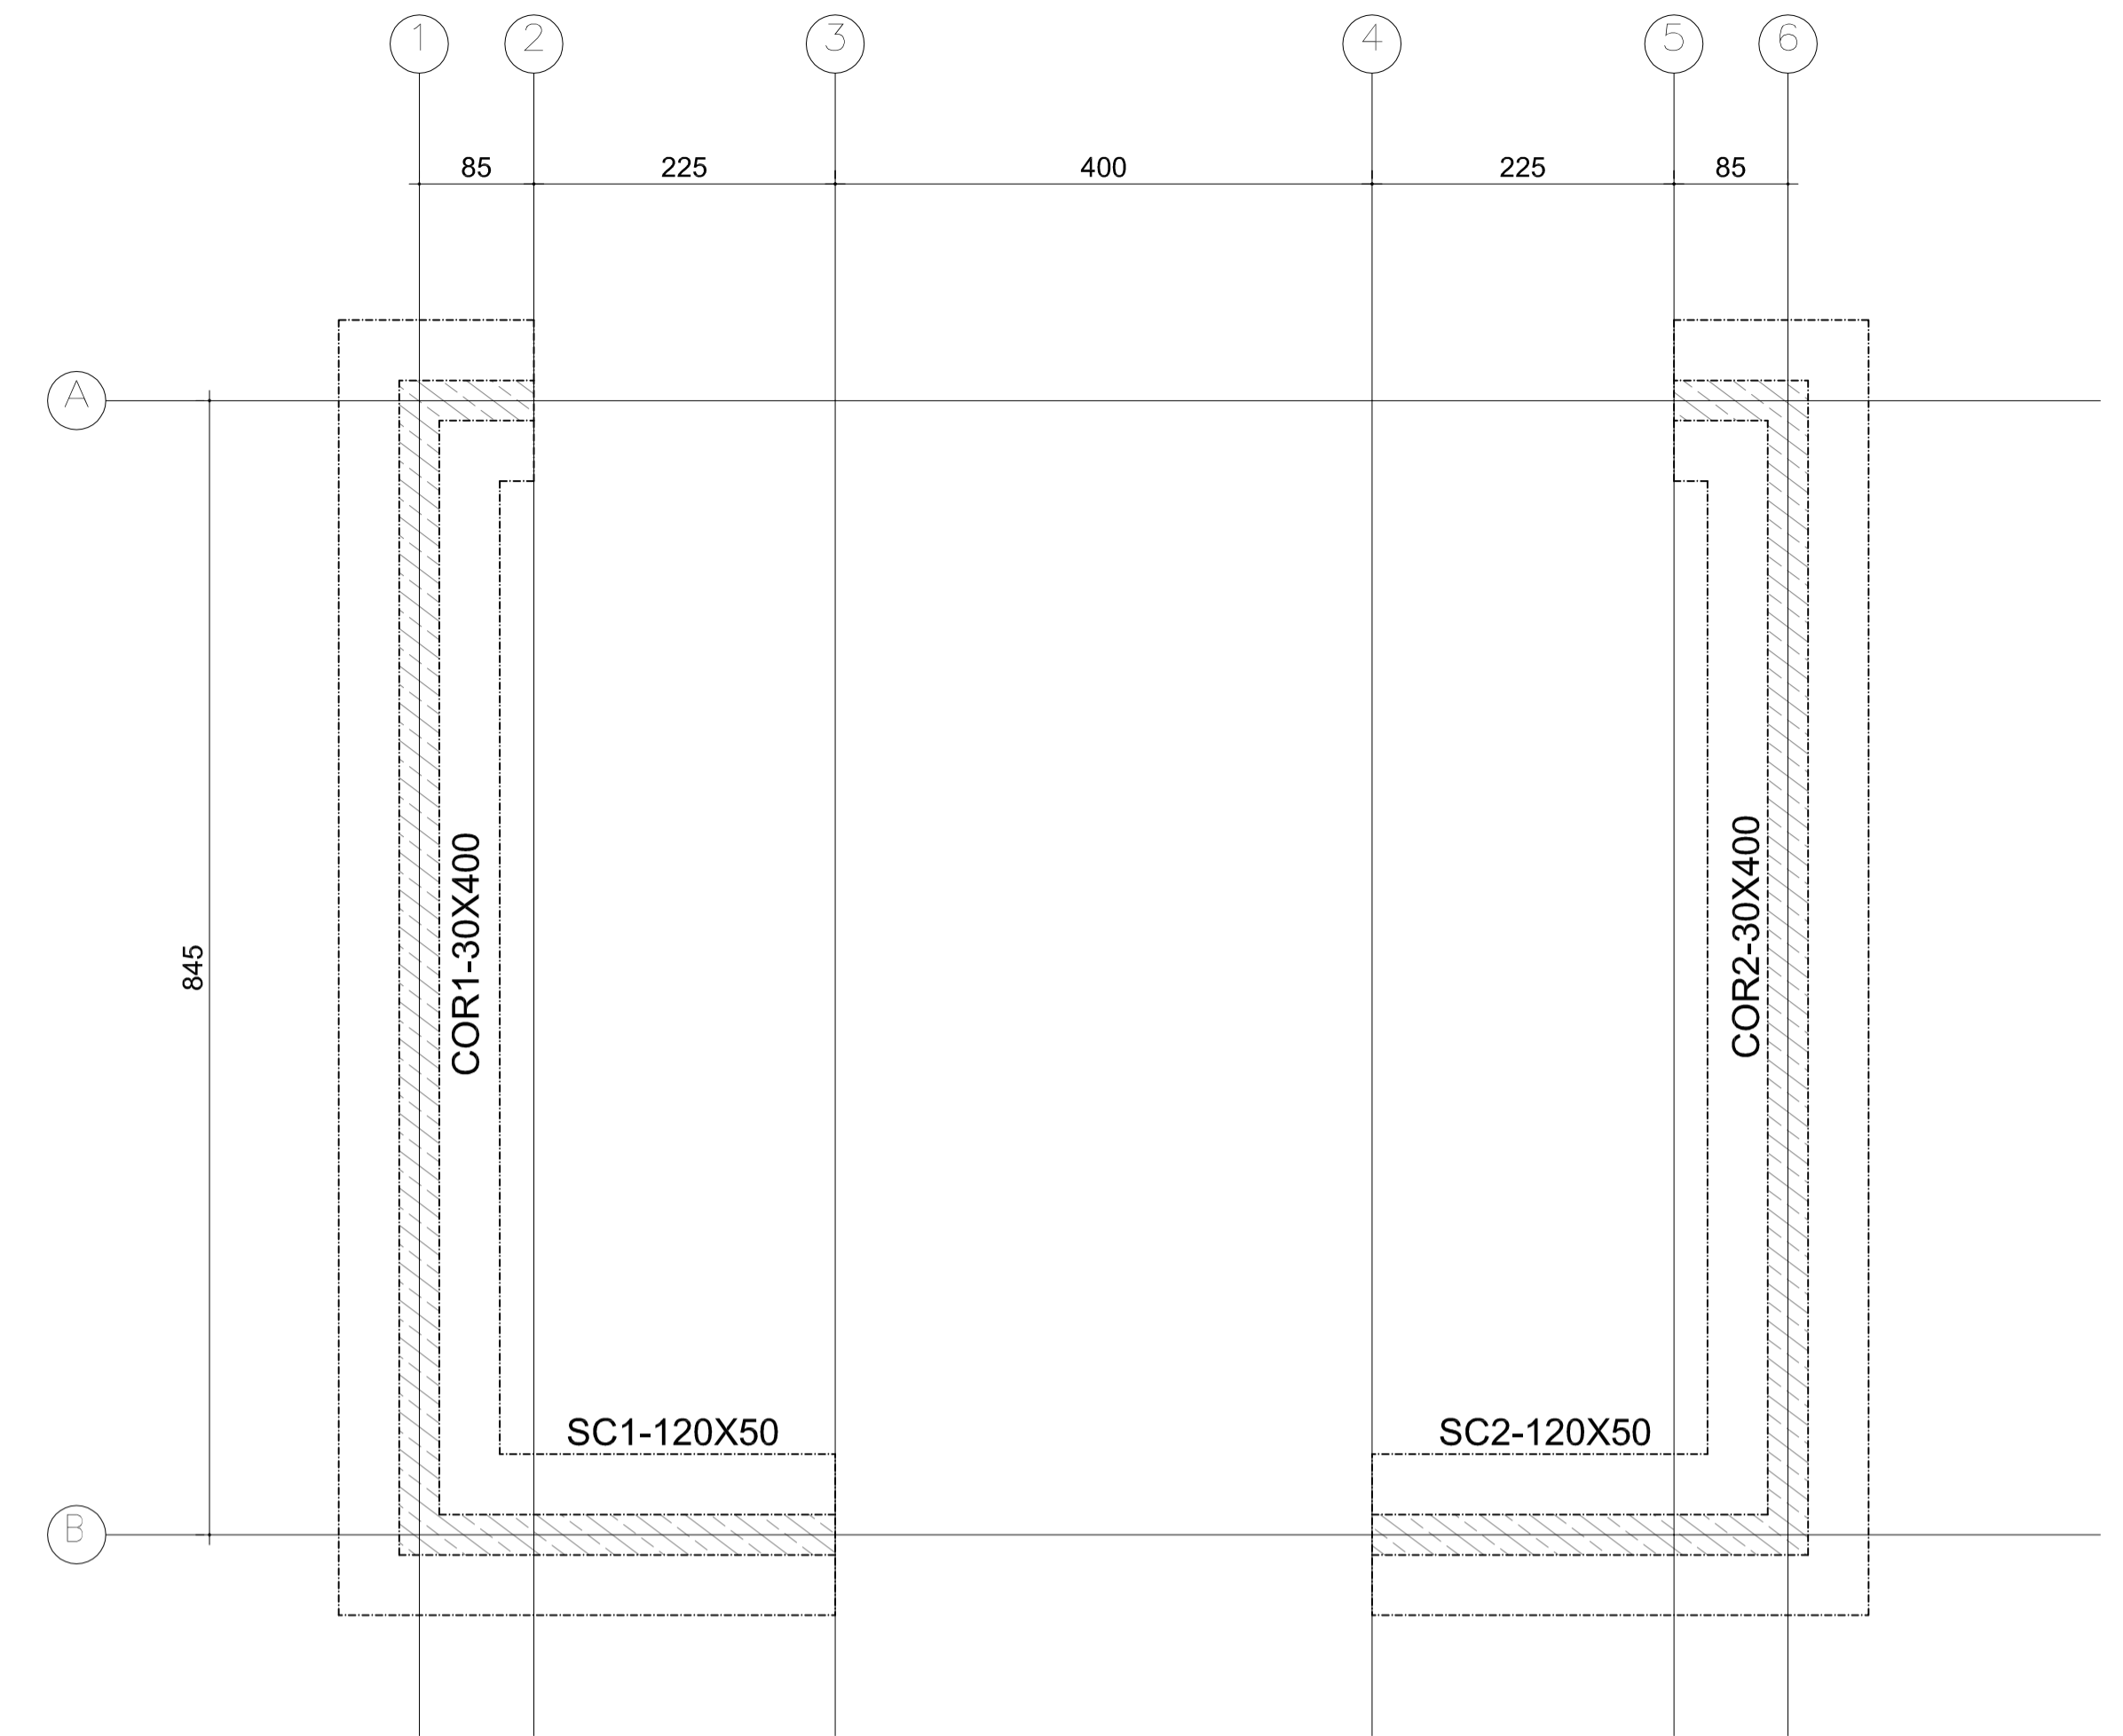


FORMAS

Escala: 1/50

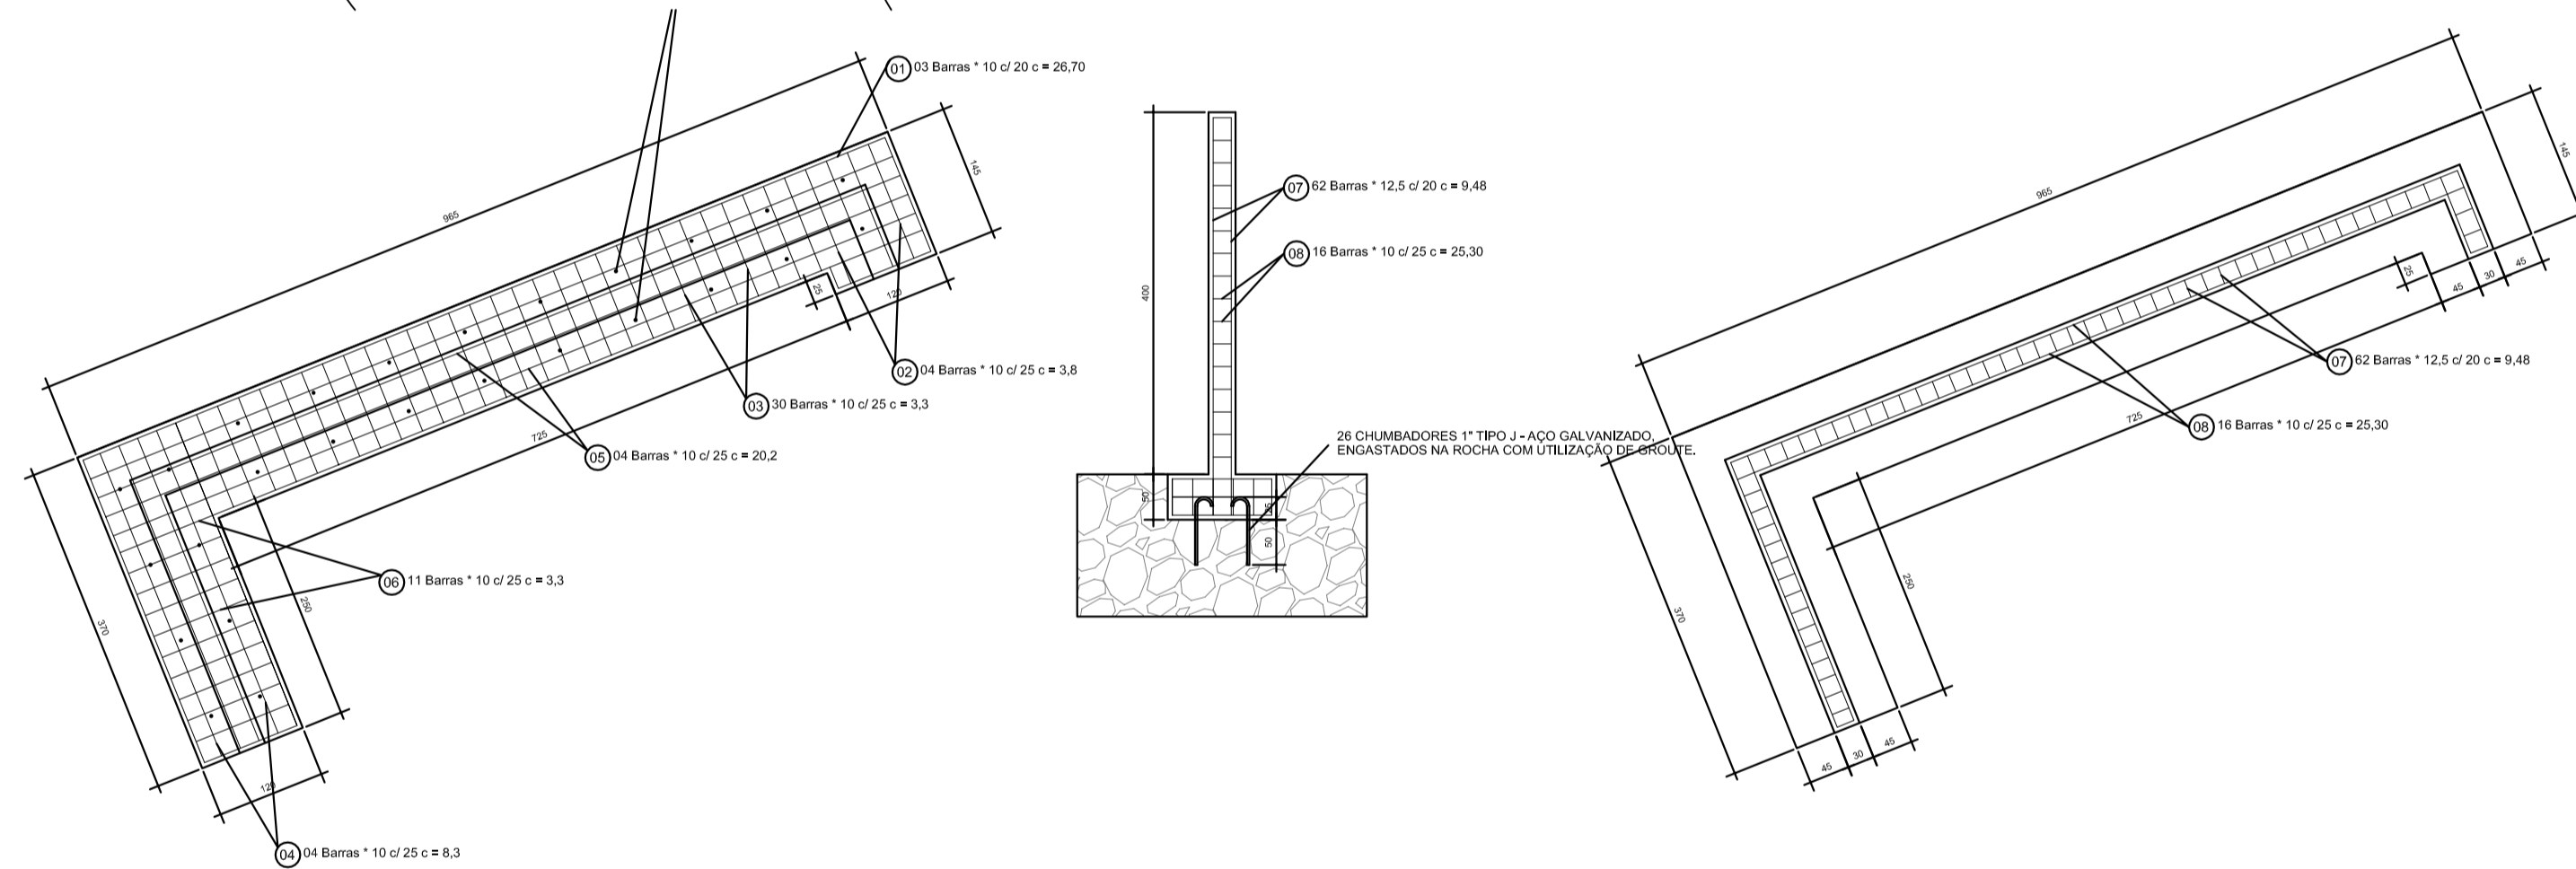

CONTENÇÃO 01

Escala: 1/75

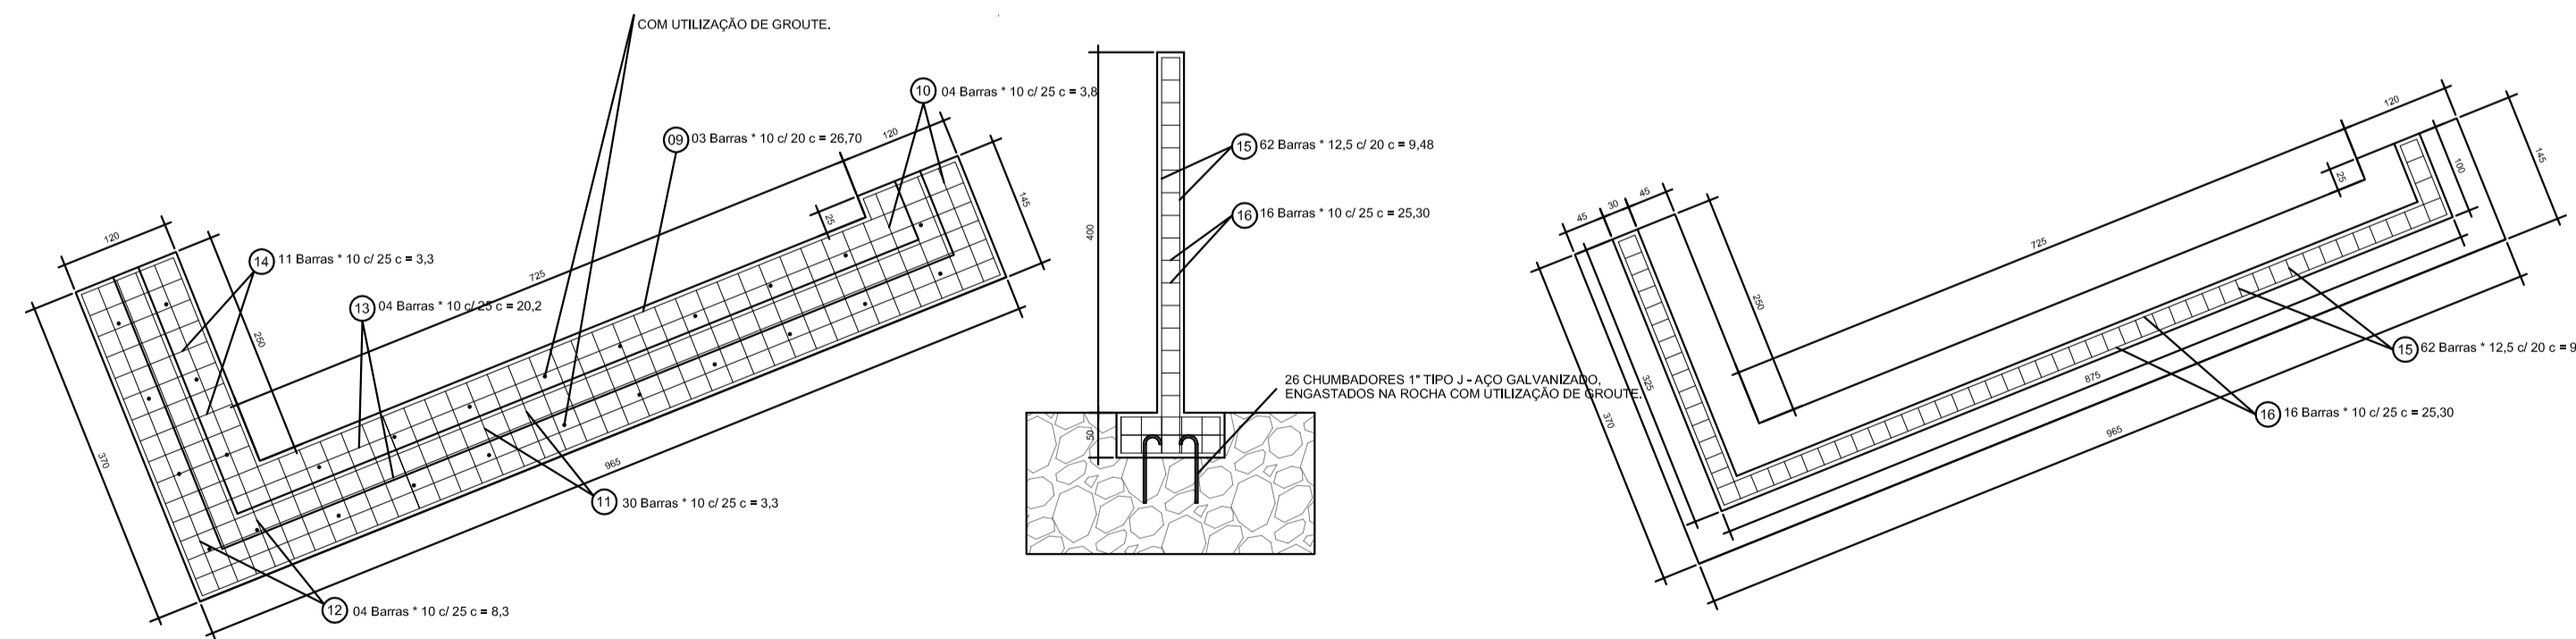

CONTENÇÃO 02

Escala: 1/75

N	*	Q	COMP. UNIT. (M)	COMP. TOTAL (M)	PESO ESP. (KGM)	PESO TOTAL (KG)
01	10,0	3	26,70	80,10	0,617	49,42
02	10,0	4	3,80	15,20	0,617	9,38
03	10,0	30	3,30	99,00	0,617	61,08
04	10,0	4	8,30	33,20	0,617	20,48
05	10,0	4	20,20	80,80	0,617	49,85
06	10,0	11	3,30	36,30	0,617	22,40
07	12,5	62	9,48	587,76	0,963	566,01
08	10,0	16	25,30	404,8	0,617	249,78
09	10,0	3	26,70	80,10	0,617	49,42
10	10,0	4	3,80	15,20	0,617	9,38
11	10,0	30	3,30	99,00	0,617	61,08
12	10,0	4	8,30	33,20	0,617	20,48
13	10,0	4	20,20	80,80	0,617	49,85
14	10,0	11	3,30	36,30	0,617	22,40
15	12,5	62	9,48	587,76	0,963	566,01
16	10,0	16	25,30	404,8	0,617	249,78
TOTAL PESO (KG)					2.056,76	
CONCRETO C-25 (M3)					44,64	
FORMA (M2)					297,60	
CHUMABADORES (LUND)					52,00	

RESISTÊNCIA DA ROCHA PRESENTE > 200 MPA

RT:		Wilson Bartolomeu de Souza ENGENHEIRO CIVIL CREA-MG: 166.265/D		 CII-AMAJE RUA ZECA BRUNO 131 - CAZUZA DIAMANTINA/MG consorcio.infraestrutura@gmail.com TELEFONES: (38) 3531 2357	
PROPRIETÁRIO OU RESP. P/ USO:		PREFEITURA MUNICIPAL DE DATAS CNPJ: 17.754.193/0001-79		PARA USO DO REQUERENTE PROJETO CONTEÚDO DA FOLHA: LOCAÇÃO, CORTES, DETALHES E LISTA DE MATERIAIS ESCALA: Indicadas USO: Muro de contenção TÍTULO: Muro de contenção em concreto armado. Vía: Av. José de Magalhães Pinto, S/N BARRIO: Centro CIDADE/ESTADO: Datas-MG EDIFICAÇÃO ÁREA CONSTRUÍDA: - ÁREA A CONSTRUIR: - ÁREA TOTAL: - ÁREA A DEMOLIR: - ÁREA DO TERRENO: - TAXA DE OCUPAÇÃO: - FOLHA Nº / DE: 1 / 1	